


技术经济指标

名称	单位	数量
原有建筑高度	米	22.0
电梯占地面积	平方米	6.2
总建筑面积	平方米	28.19
其中		
新增电梯	平方米	4.33
钢平台	平方米	23.81
电梯总站数		7层4站
电梯配置表		
服务楼层	1/3/4.5/5.5	天星路
载重量	800kg	
乘客人数	10人	
速度	1m/s	
行程	18700mm	
梯门尺寸	900*2100	
井道尺寸	2140*2050	
底坑深度	1600	
顶层层高	4000	


审核
设计
校对
制图
日期

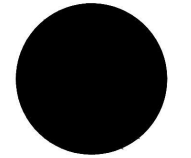

中科盛华工程集团有限公司

ZHONGKESHENGHUA Engineering Group CO.,LTD
 证书编号: A114013266 (甲级)
 A214013263 (乙级)

建筑行业(建筑工程)甲级
 农林行业(农业综合开发生态工程)专项甲级
 风景园林工程设计专项甲级
 环境工程设计专项(水污染防治工程)甲级
 市政行业乙级
 建筑行业(人防工程)乙级
 农林行业(农业工程)乙级
 化工石化医药行业乙级
 电力行业乙级
 煤炭行业(选煤厂、矿井)专业乙级
 建材行业乙级
 机械行业乙级

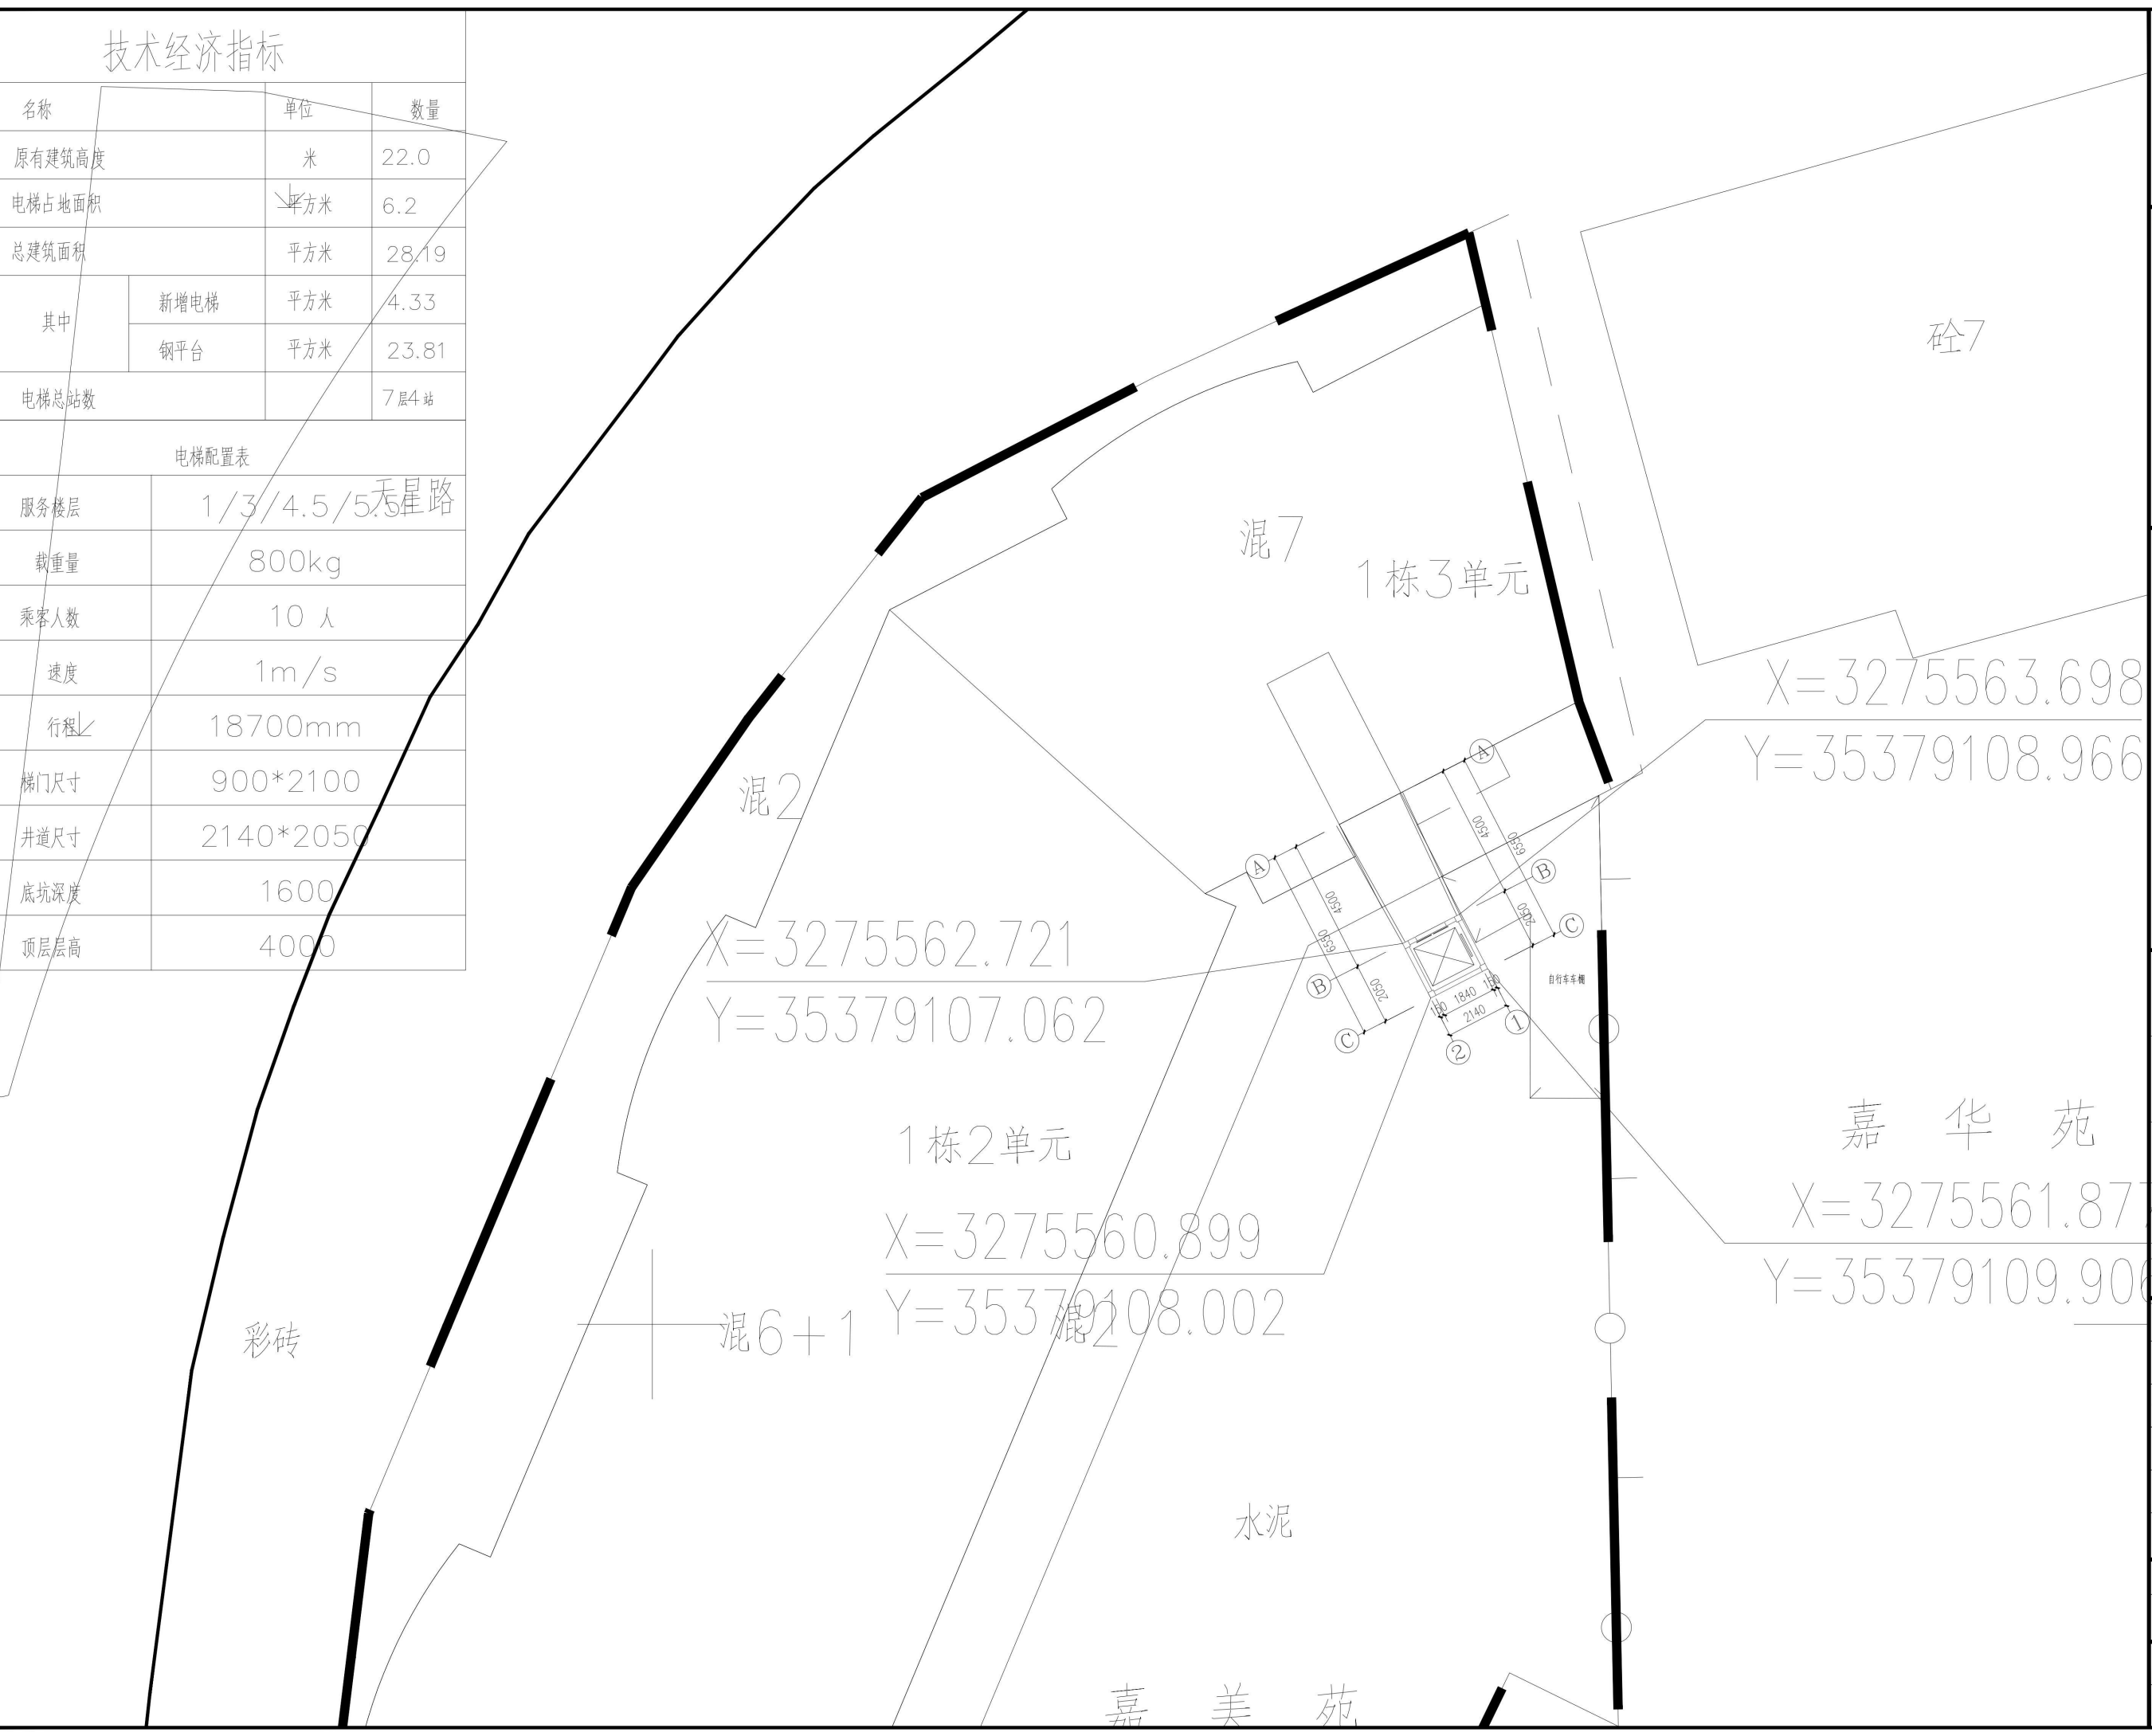

建设单位:
乐山市市中区天星路489号嘉美苑小区
1栋3单元全体业主


工程名称:
乐山市市中区天星路489号嘉美苑小区
1栋3单元既有住宅增设电梯

子项名称:

图名:

	姓名	签名
项目负责人	杨旭	杨旭
专业负责人	杨旭	杨旭
审核	杨旭	杨旭
校对	曲道旭	曲道旭
设计	郭东鑫	郭东鑫
工程编号		
设计阶段		
专业	方案	图号 1
比例	1:100	日期 2025.3



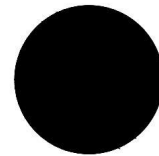


中科盛华工程集团有限公司

ZHONGKESHENGHUA Engineering Group CO., LTD

证书编号: A114013266 (甲级)
A214013263 (乙级)

建筑行业 (建筑工程) 甲级
农林行业 (农业综合开发生态工程) 专项甲级
风景园林工程设计专项甲级
环境工程设计专项 (水污染防治工程) 甲级
市政行业乙级
建筑行业 (人防工程) 乙级
农林行业 (农业工程) 乙级
化工石化医药行业乙级
电力行业乙级
煤炭行业 (选煤厂、矿井) 专业乙级
建材行业乙级
机械行业乙级

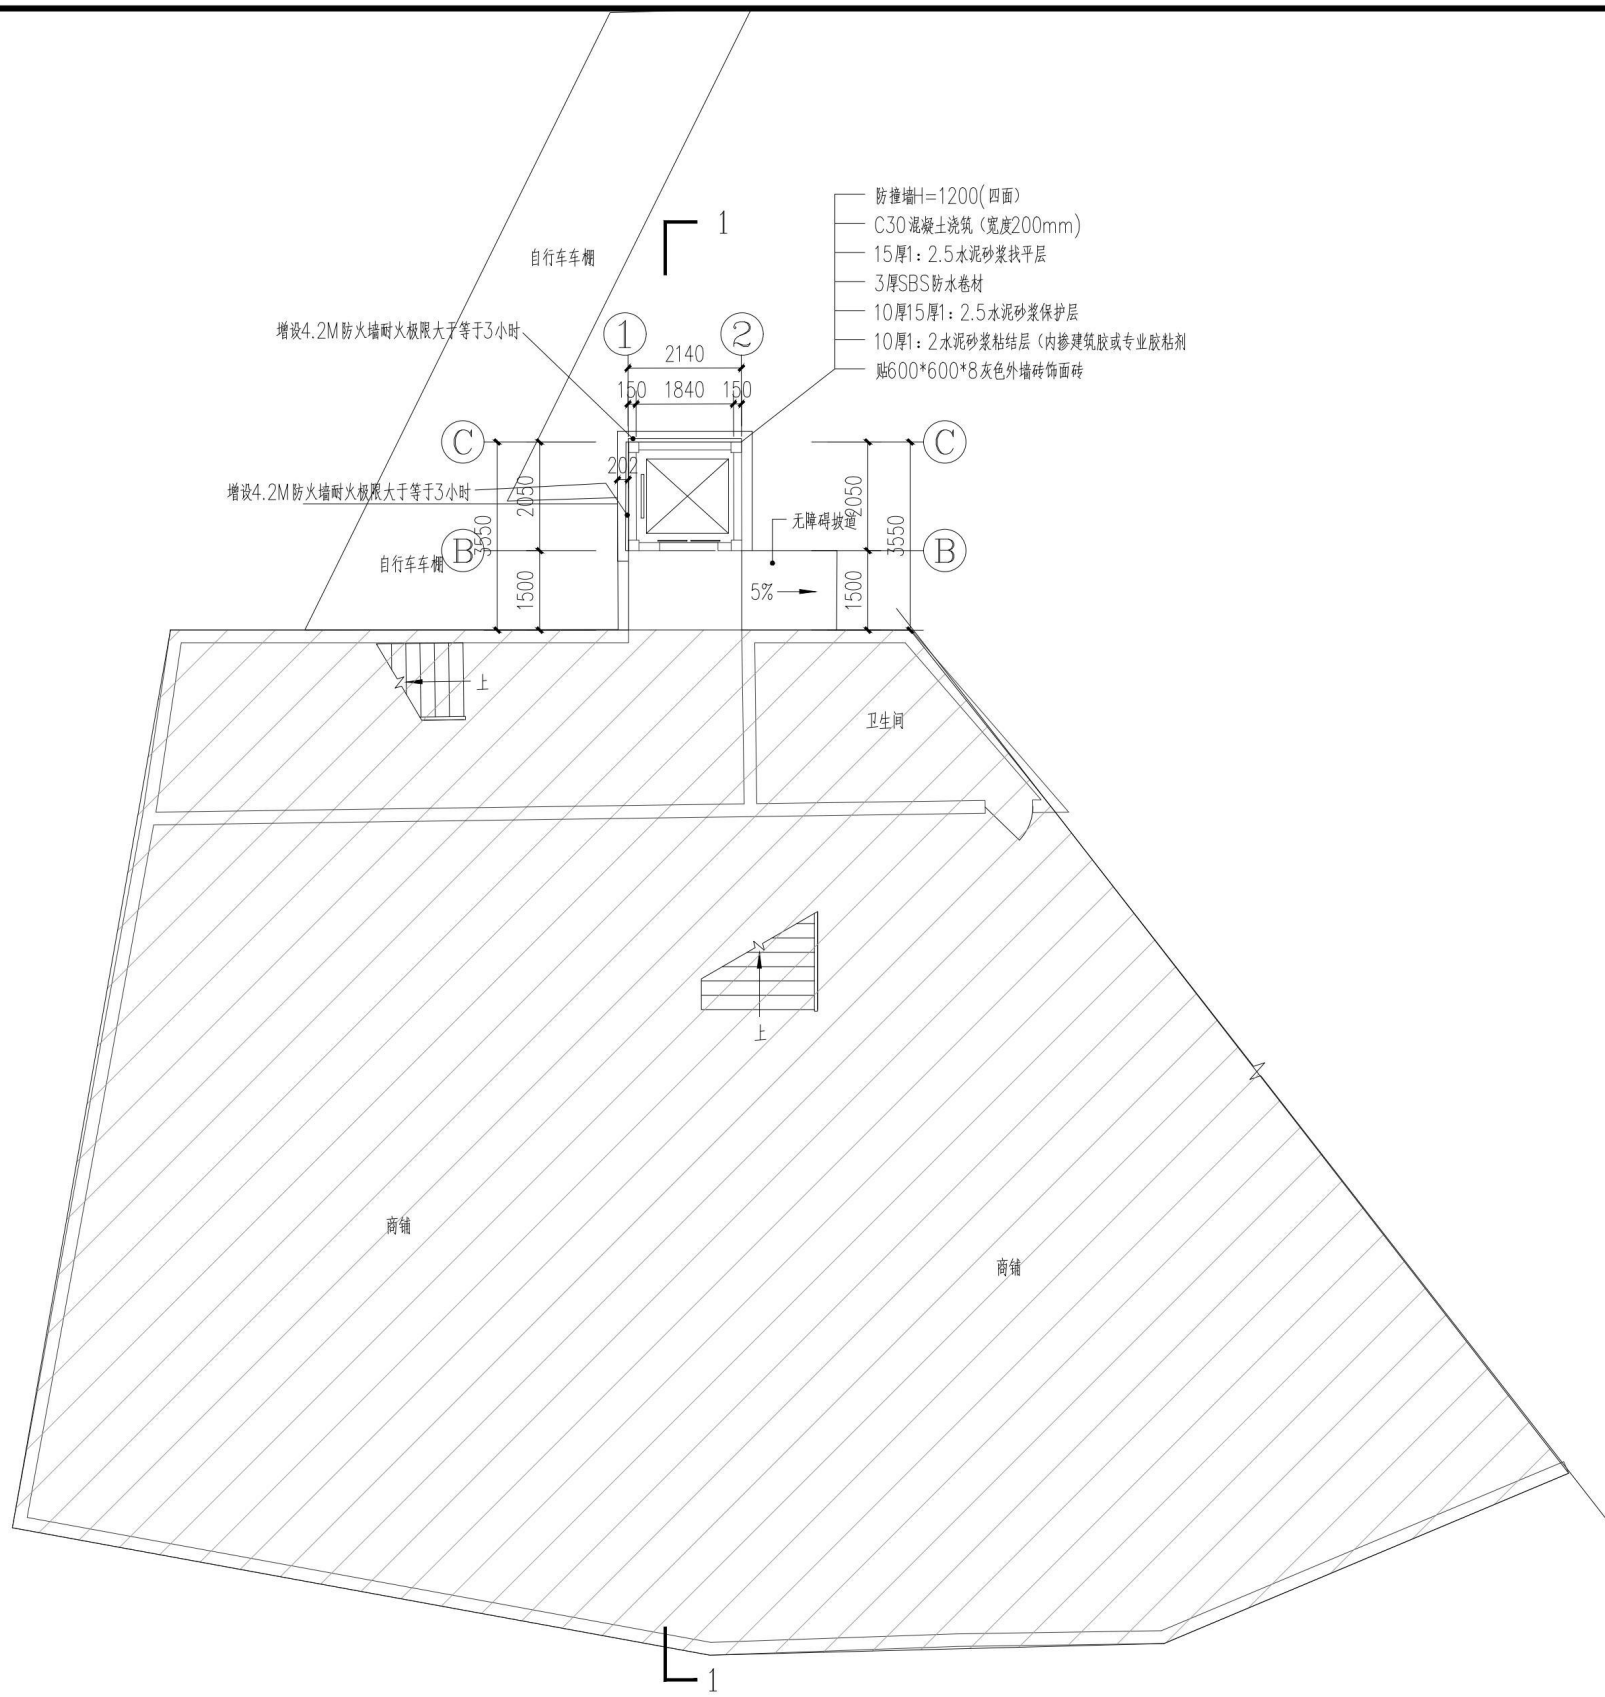

一层平面图 1:100

新增建筑面积	28.19m ²
本层建筑面积	4.33m ²

注: 占地面积为6.2M², 其1.81M²为散水面积

建设单位:

乐山市市中区天星路489号嘉美苑小区
1栋3单元全体业主

工程名称:

乐山市市中区天星路489号嘉美苑小区
1栋3单元既有住宅增设电梯

子项名称:


图 名:

	姓名	签名
项目负责人	杨旭	杨旭
专业负责人	杨旭	杨旭
审核	杨旭	杨旭
校对	曲道旭	曲道旭
设计	郭东鑫	郭东鑫


工程编号

设计阶段

专业	方案	图号	2
比例	1:100	日期	2025.3

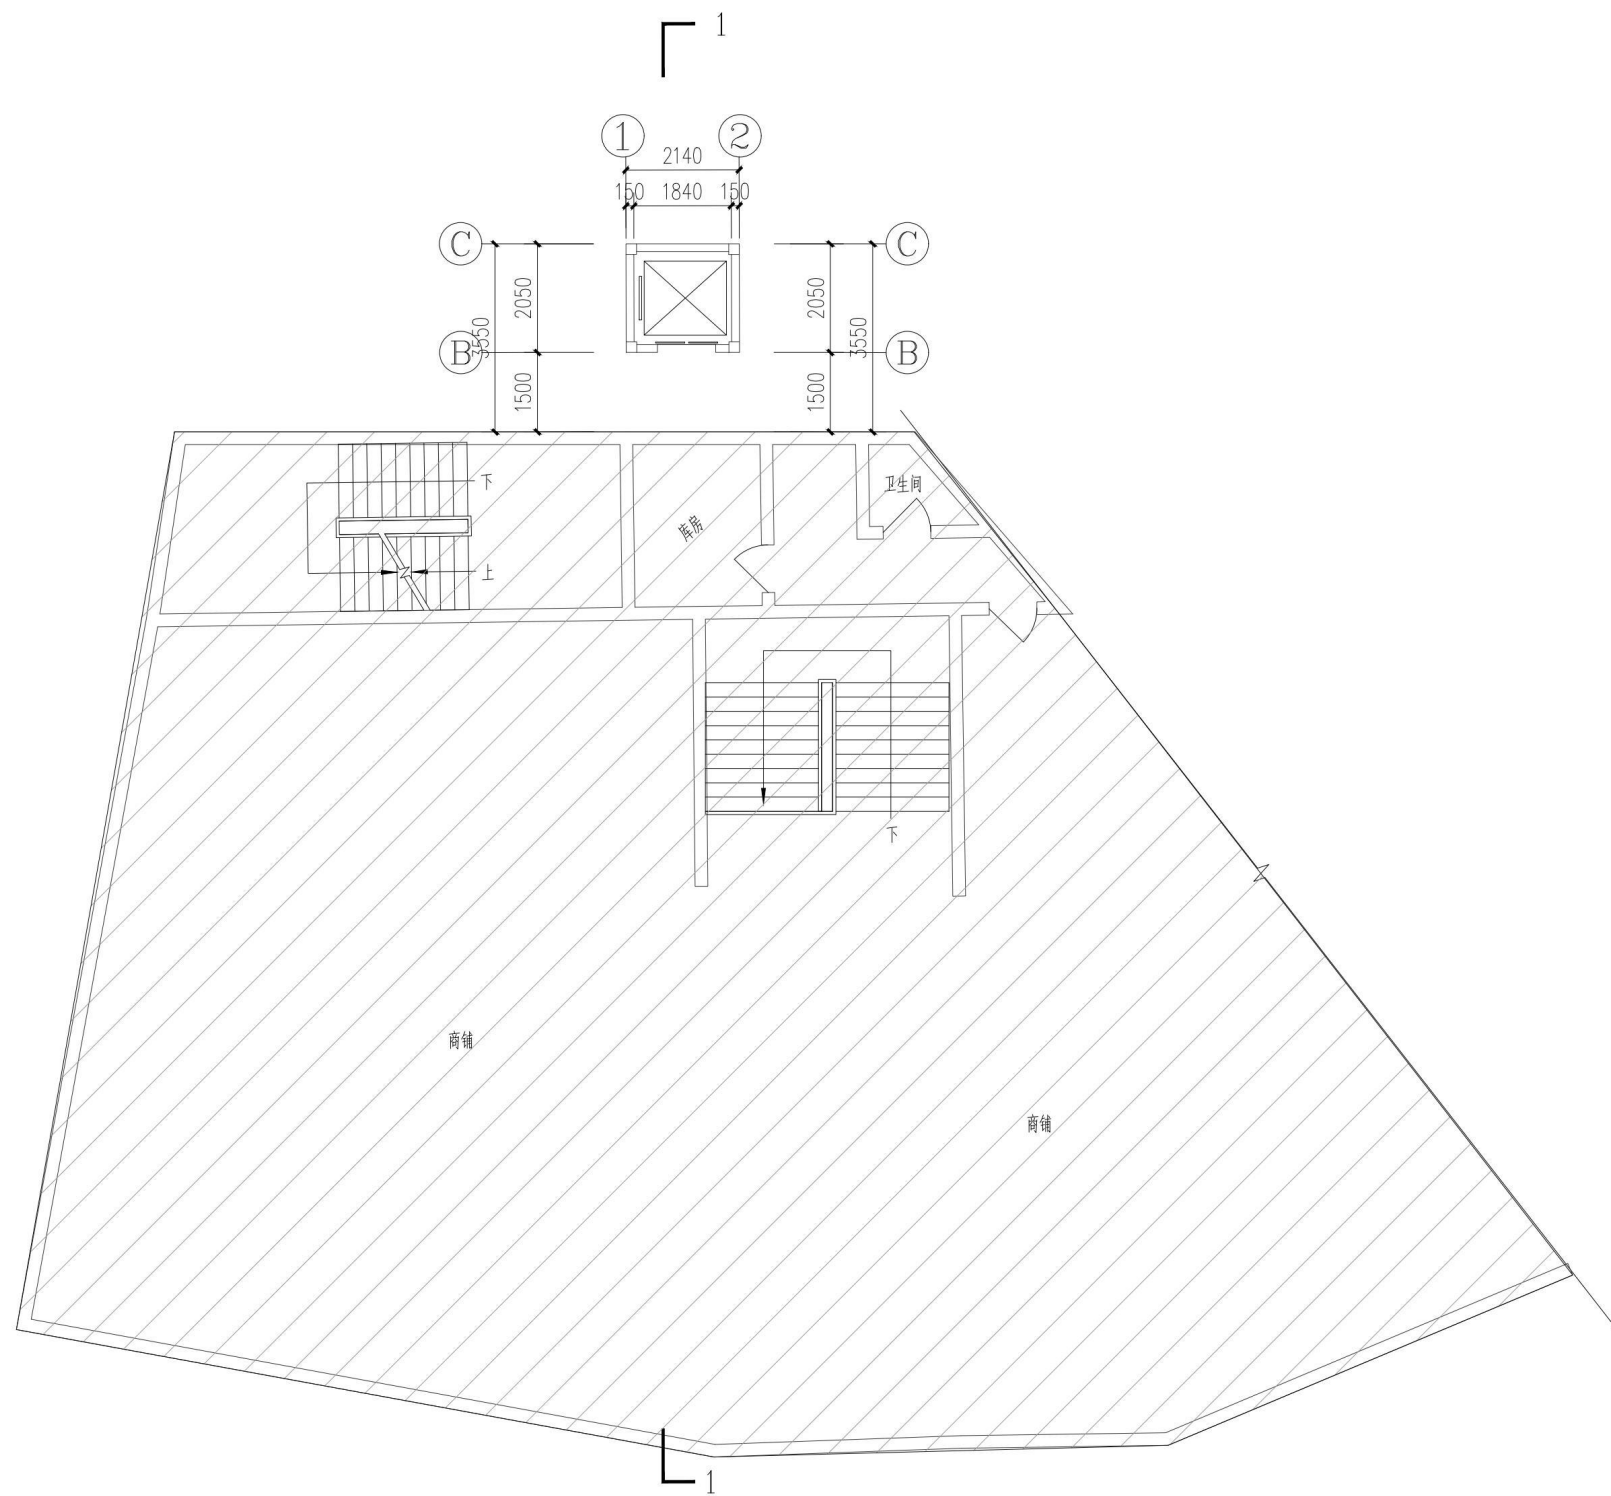

二层平面图 1:100

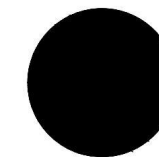

中科盛华工程集团有限公司

ZHONGKESHENGHUA Engineering Group CO., LTD

证书编号: A114013266 (甲级)

A214013263 (乙级)

建筑行业 (建筑工程) 甲级

农林行业 (农业综合开发生态工程) 专项甲级

风景园林工程设计专项甲级

环境工程设计专项 (水污染防治工程) 甲级

市政行业乙级

建筑行业 (人防工程) 乙级

农林行业 (农业工程) 乙级

化工石化医药行业乙级

电力行业乙级

煤炭行业 (选煤厂、矿井) 专业乙级

建材行业乙级

机械行业乙级

建设单位:

乐山市市中区天星路489号嘉美苑小区
1栋3单元全体业主

工程名称:

乐山市市中区天星路489号嘉美苑小区
1栋3单元既有住宅增设电梯

子项名称:

图 名:


	姓名	签名
项目负责人	杨旭	杨旭
专业负责人	杨旭	杨旭
审核	杨旭	杨旭
校对	曲道旭	曲道旭
设计	郭东鑫	郭东鑫

工程编号

设计阶段

专业	方案	图号	3
----	----	----	---

比例	1:100	日期	2025.3
----	-------	----	--------

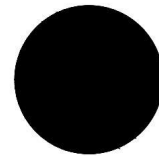

中科盛华工程集团有限公司

ZHONGKESHENGHUA Engineering Group CO., LTD

证书编号: A114013266 (甲级)

A214013263 (乙级)

建筑行业 (建筑工程) 甲级

农林行业 (农业综合开发生态工程) 专项甲级

风景园林工程设计专项甲级

环境工程设计专项 (水污染防治工程) 甲级

市政行业乙级

建筑行业 (人防工程) 乙级

农林行业 (农业工程) 乙级


化工石化医药行业乙级

电力行业乙级

煤炭行业 (选煤厂、矿井) 专业乙级

建材行业乙级

机械行业乙级

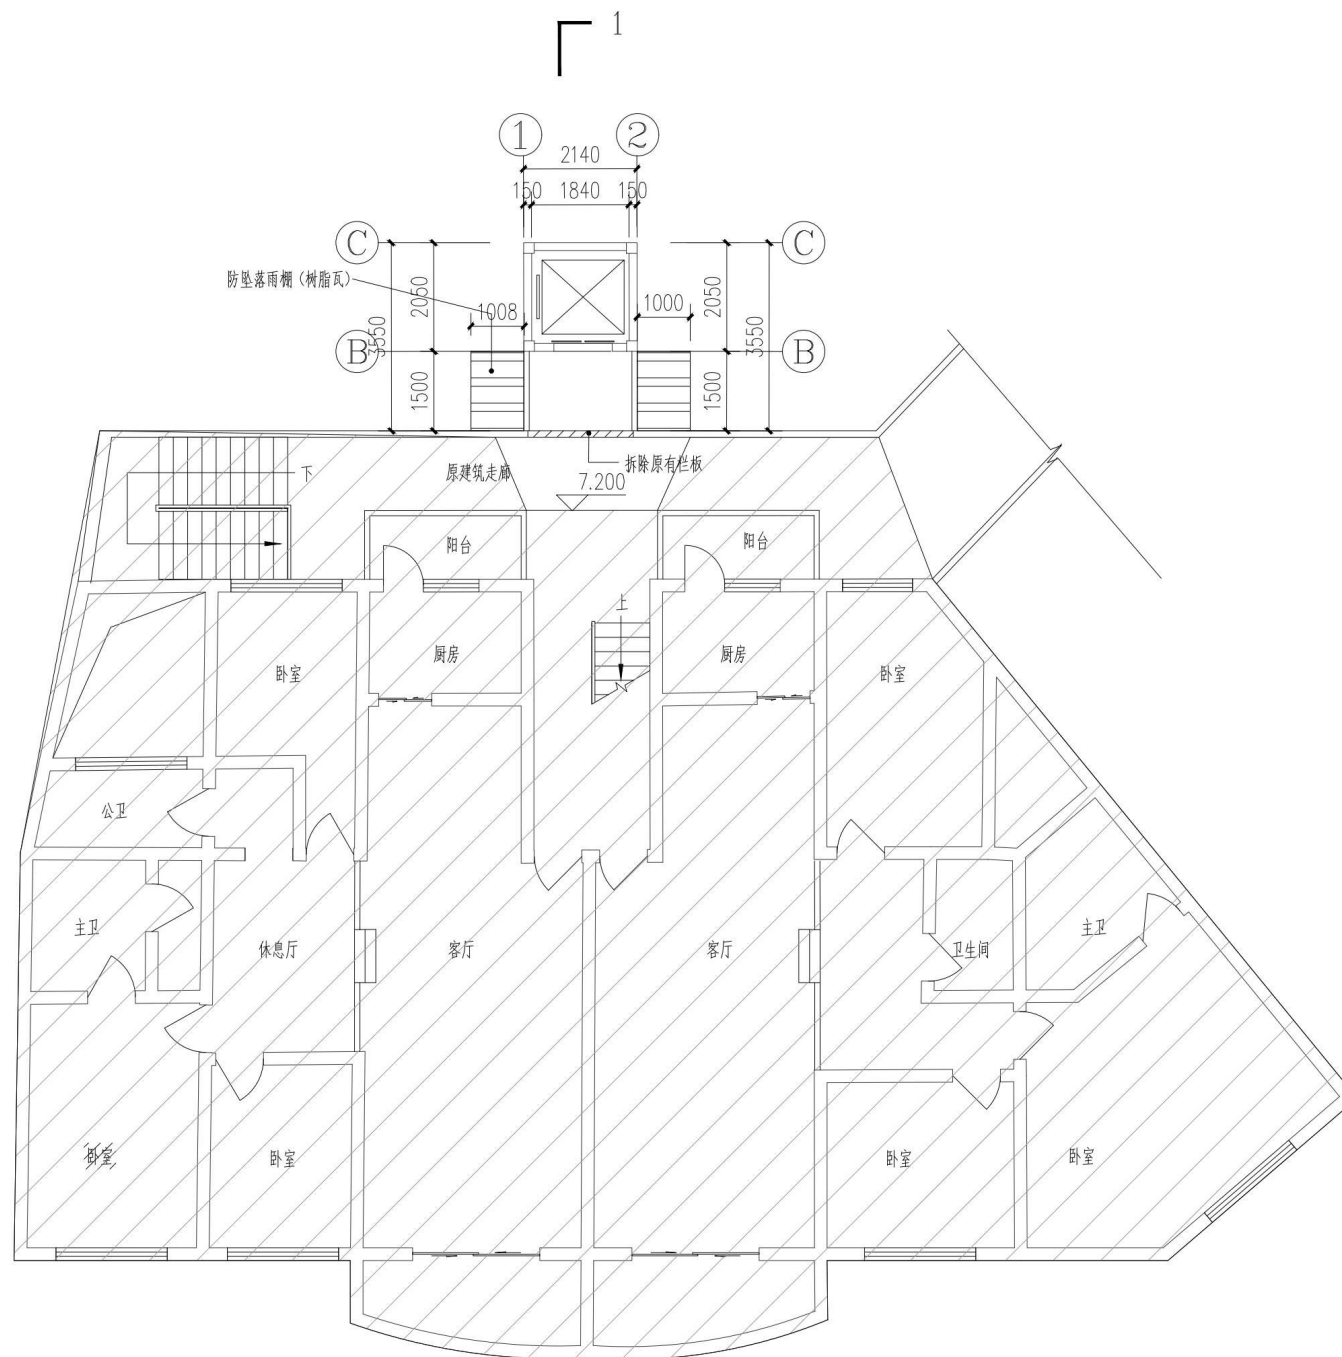

L1

三层平面图 1:200

建设单位:

乐山市市中区天星路489号嘉美苑小区
1栋3单元全体业主

工程名称:

乐山市市中区天星路489号嘉美苑小区
1栋3单元既有住宅增设电梯

子项名称:

图名:


	姓名	签名
项目负责人	杨旭	杨旭
专业负责人	杨旭	杨旭
审核	杨旭	杨旭
校对	曲道旭	曲道旭
设计	郭东鑫	郭东鑫

工程编号

设计阶段

专业	方案	图号	4
----	----	----	---

比例	1:100	日期	2025.3
----	-------	----	--------

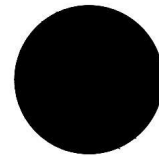

中科盛华工程集团有限公司

ZHONGKESHENGHUA Engineering Group CO., LTD

证书编号: A114013266 (甲级)

A214013263 (乙级)

建筑行业 (建筑工程) 甲级

农林行业 (农业综合开发生态工程) 专项甲级

风景园林工程设计专项甲级

环境工程设计专项 (水污染防治工程) 甲级

市政行业乙级

建筑行业 (人防工程) 乙级

农林行业 (农业工程) 乙级


化工石化医药行业乙级

电力行业乙级

煤炭行业 (选煤厂、矿井) 专业乙级

建材行业乙级

机械行业乙级

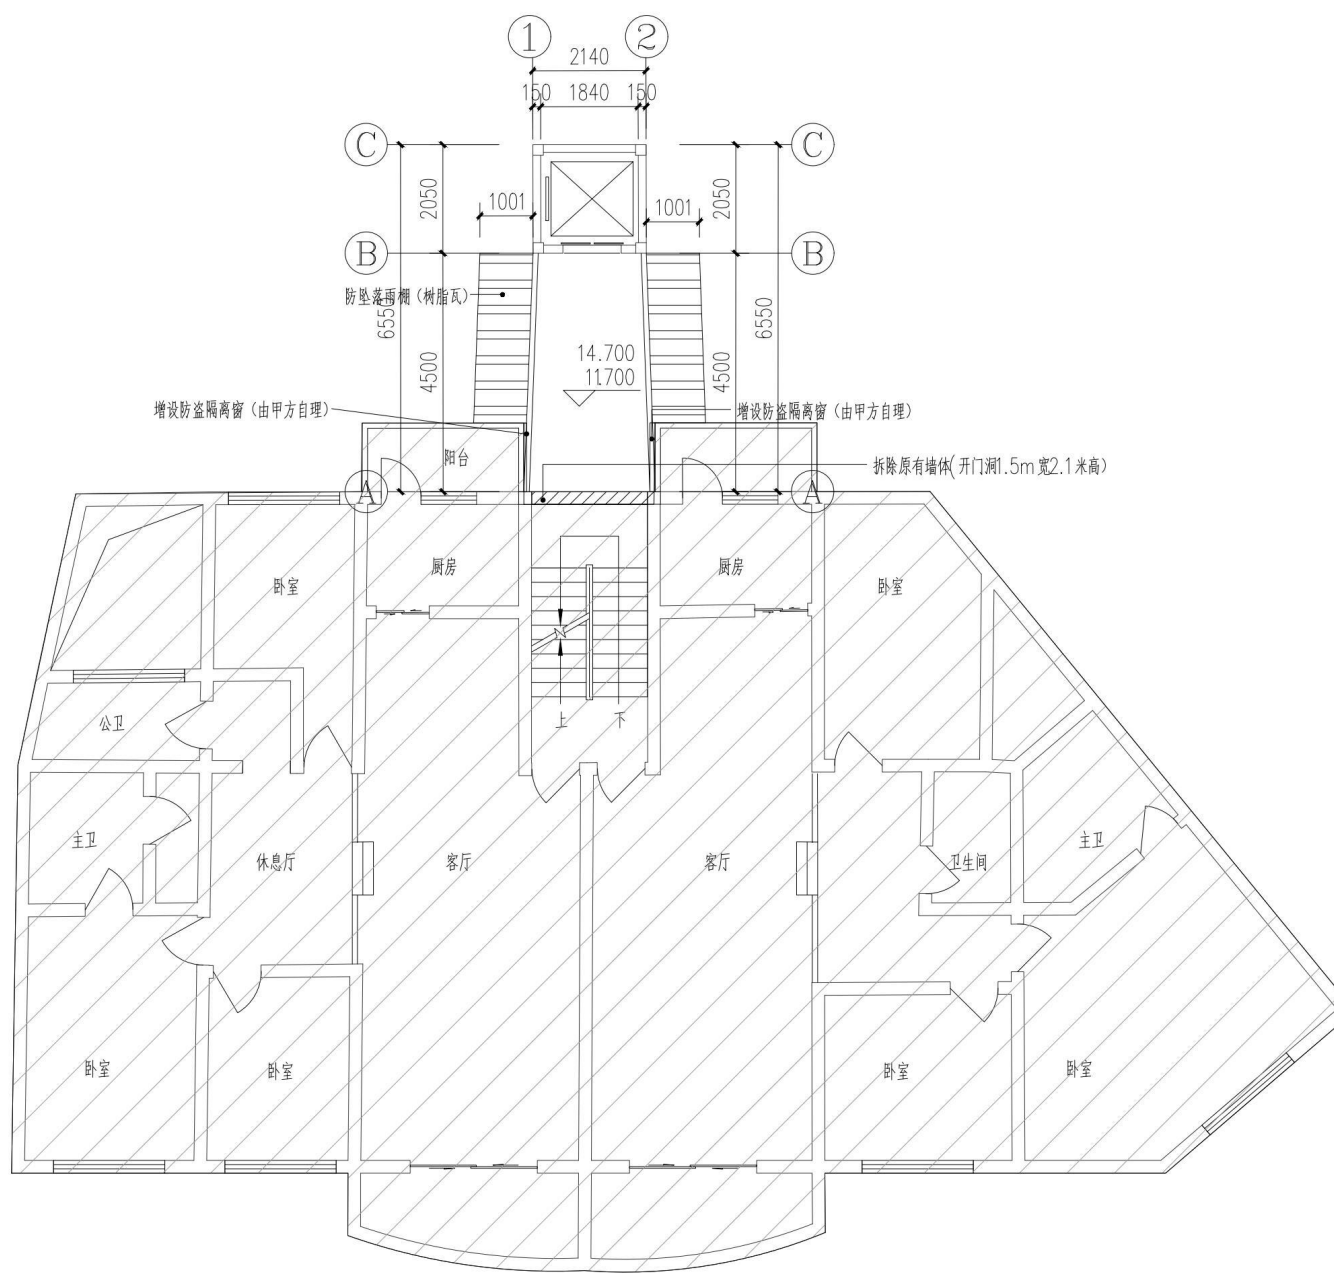

四、五层平面图 1:200

建设单位:

乐山市市中区天星路489号嘉美苑小区
1栋3单元全体业主

工程名称:

乐山市市中区天星路489号嘉美苑小区
1栋3单元既有住宅增设电梯

子项名称:

图名:


	姓名	签名
项目负责人	杨旭	杨旭
专业负责人	杨旭	杨旭
审核	杨旭	杨旭
校对	曲道旭	曲道旭
设计	郭东鑫	郭东鑫

工程编号

设计阶段

专业	方案	图号	5
----	----	----	---

比例	1:100	日期	2025.3
----	-------	----	--------

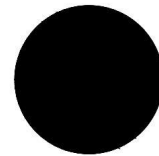

中科盛华工程集团有限公司

ZHONGKESHENGHUA Engineering Group CO., LTD

证书编号: A114013266 (甲级)

A214013263 (乙级)

建筑行业 (建筑工程) 甲级

农林行业 (农业综合开发生态工程) 专项甲级

风景园林工程设计专项甲级

环境工程设计专项 (水污染防治工程) 甲级

市政行业乙级

建筑行业 (人防工程) 乙级

农林行业 (农业工程) 乙级


化工石化医药行业乙级

电力行业乙级

煤炭行业 (选煤厂、矿井) 专业乙级

建材行业乙级

机械行业乙级

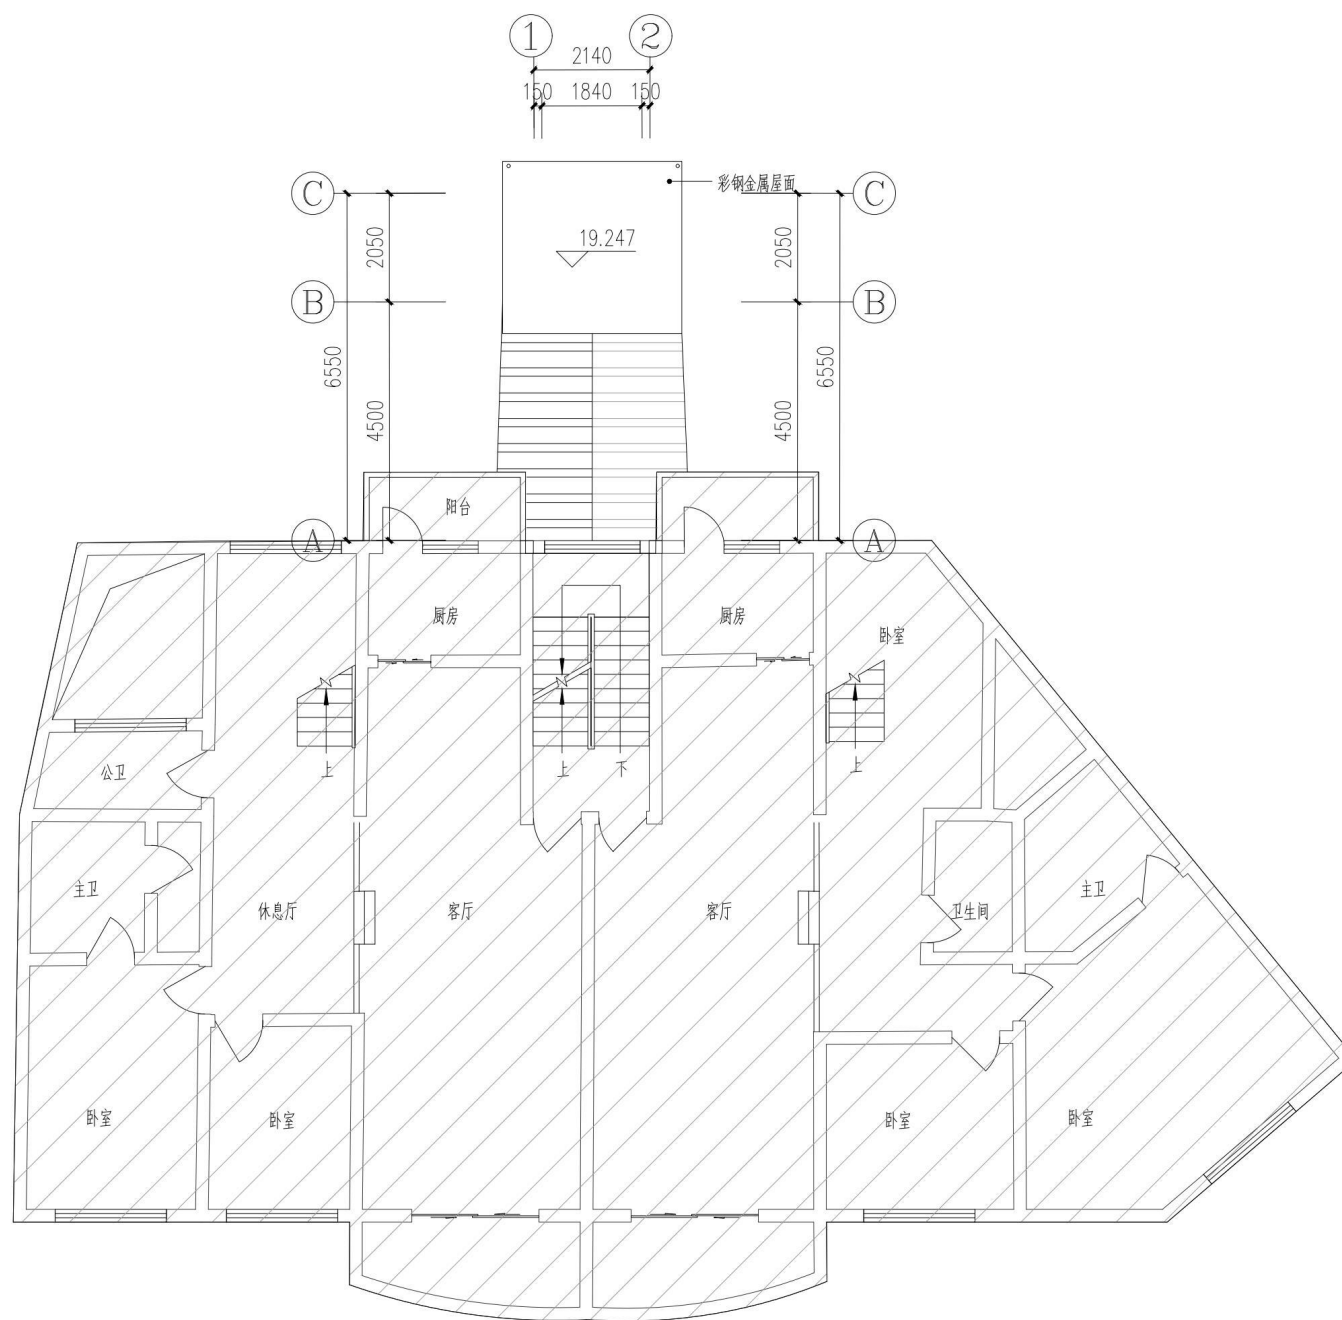

六层平面图 1:200

建设单位:

乐山市市中区天星路489号嘉美苑小区
1栋3单元全体业主

工程名称:

乐山市市中区天星路489号嘉美苑小区
1栋3单元既有住宅增设电梯

子项名称:

图 名:


	姓名	签名
项目负责人	杨旭	杨旭
专业负责人	杨旭	杨旭
审核	杨旭	杨旭
校对	曲道旭	曲道旭
设计	郭东鑫	郭东鑫

工程编号

设计阶段

专业	方案	图号	6
----	----	----	---

比例	1:100	日期	2025.3
----	-------	----	--------

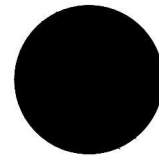

中科盛华工程集团有限公司

ZHONGKESHENGHUA Engineering Group CO., LTD

证书编号: A114013266 (甲级)

A214013263 (乙级)

建筑行业 (建筑工程) 甲级

农林行业 (农业综合开发生态工程) 专项甲级

风景园林工程设计专项甲级

环境工程设计专项 (水污染防治工程) 甲级

市政行业乙级

建筑行业 (人防工程) 乙级

农林行业 (农业工程) 乙级


化工石化医药行业乙级

电力行业乙级

煤炭行业 (选煤厂、矿井) 专业乙级

建材行业乙级

机械行业乙级

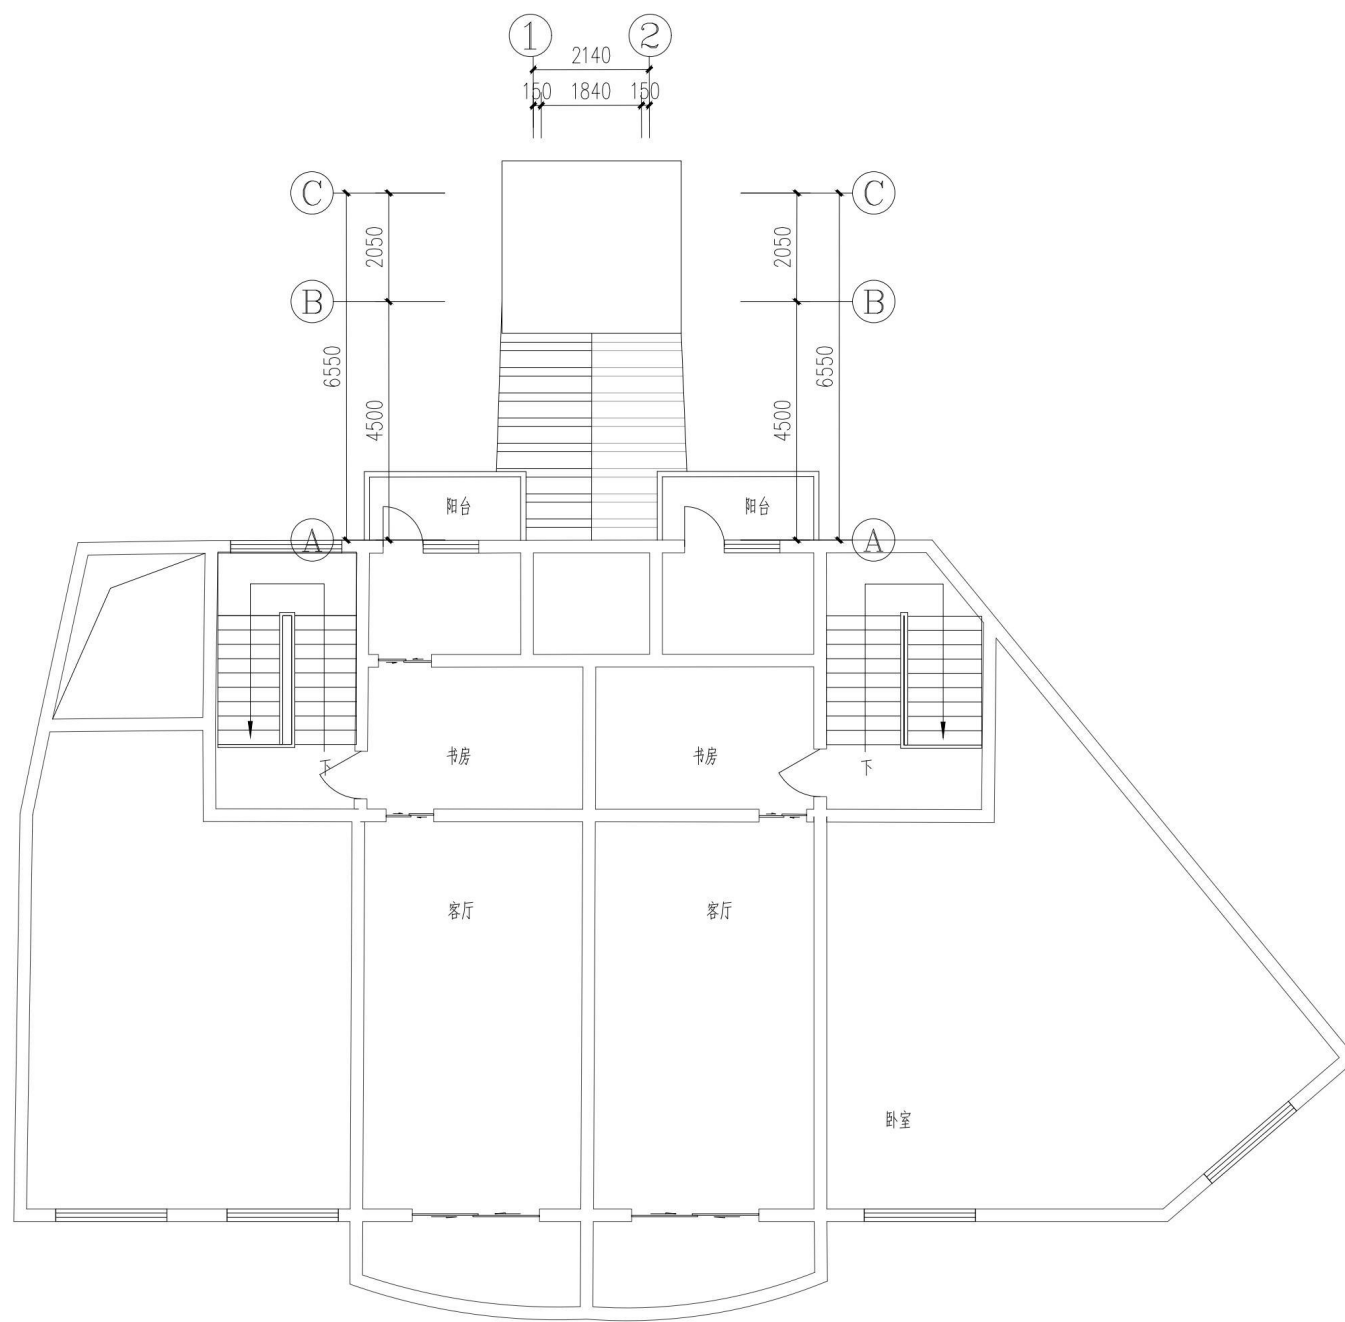

七层平面图 1:200

建设单位:

乐山市市中区天星路489号嘉美苑小区
1栋3单元全体业主

工程名称:

乐山市市中区天星路489号嘉美苑小区
1栋3单元既有住宅增设电梯

子项名称:

图名:


	姓名	签名
项目负责人	杨旭	
专业负责人	杨旭	
审核	杨旭	
校对	曲道旭	
设计	郭东鑫	

工程编号

设计阶段

专业	方案	图号	
----	----	----	--


比例	1:100	日期	2025.3
----	-------	----	--------

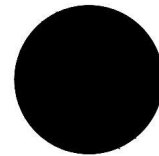

中科盛华工程集团有限公司

ZHONGKESHENGHUA Engineering Group CO., LTD
证书编号: A114013266 (甲级)
A214013263 (乙级)

建筑行业 (建筑工程) 甲级
农林行业 (农业综合开发生态工程) 专项甲级
风景园林工程设计专项甲级
环境工程设计专项 (水污染防治工程) 甲级
市政行业乙级
建筑行业 (人防工程) 乙级
农林行业 (农业工程) 乙级
化工石化医药行业乙级
电力行业乙级
煤炭行业 (选煤厂、矿井) 专业乙级
建材行业乙级
机械行业乙级

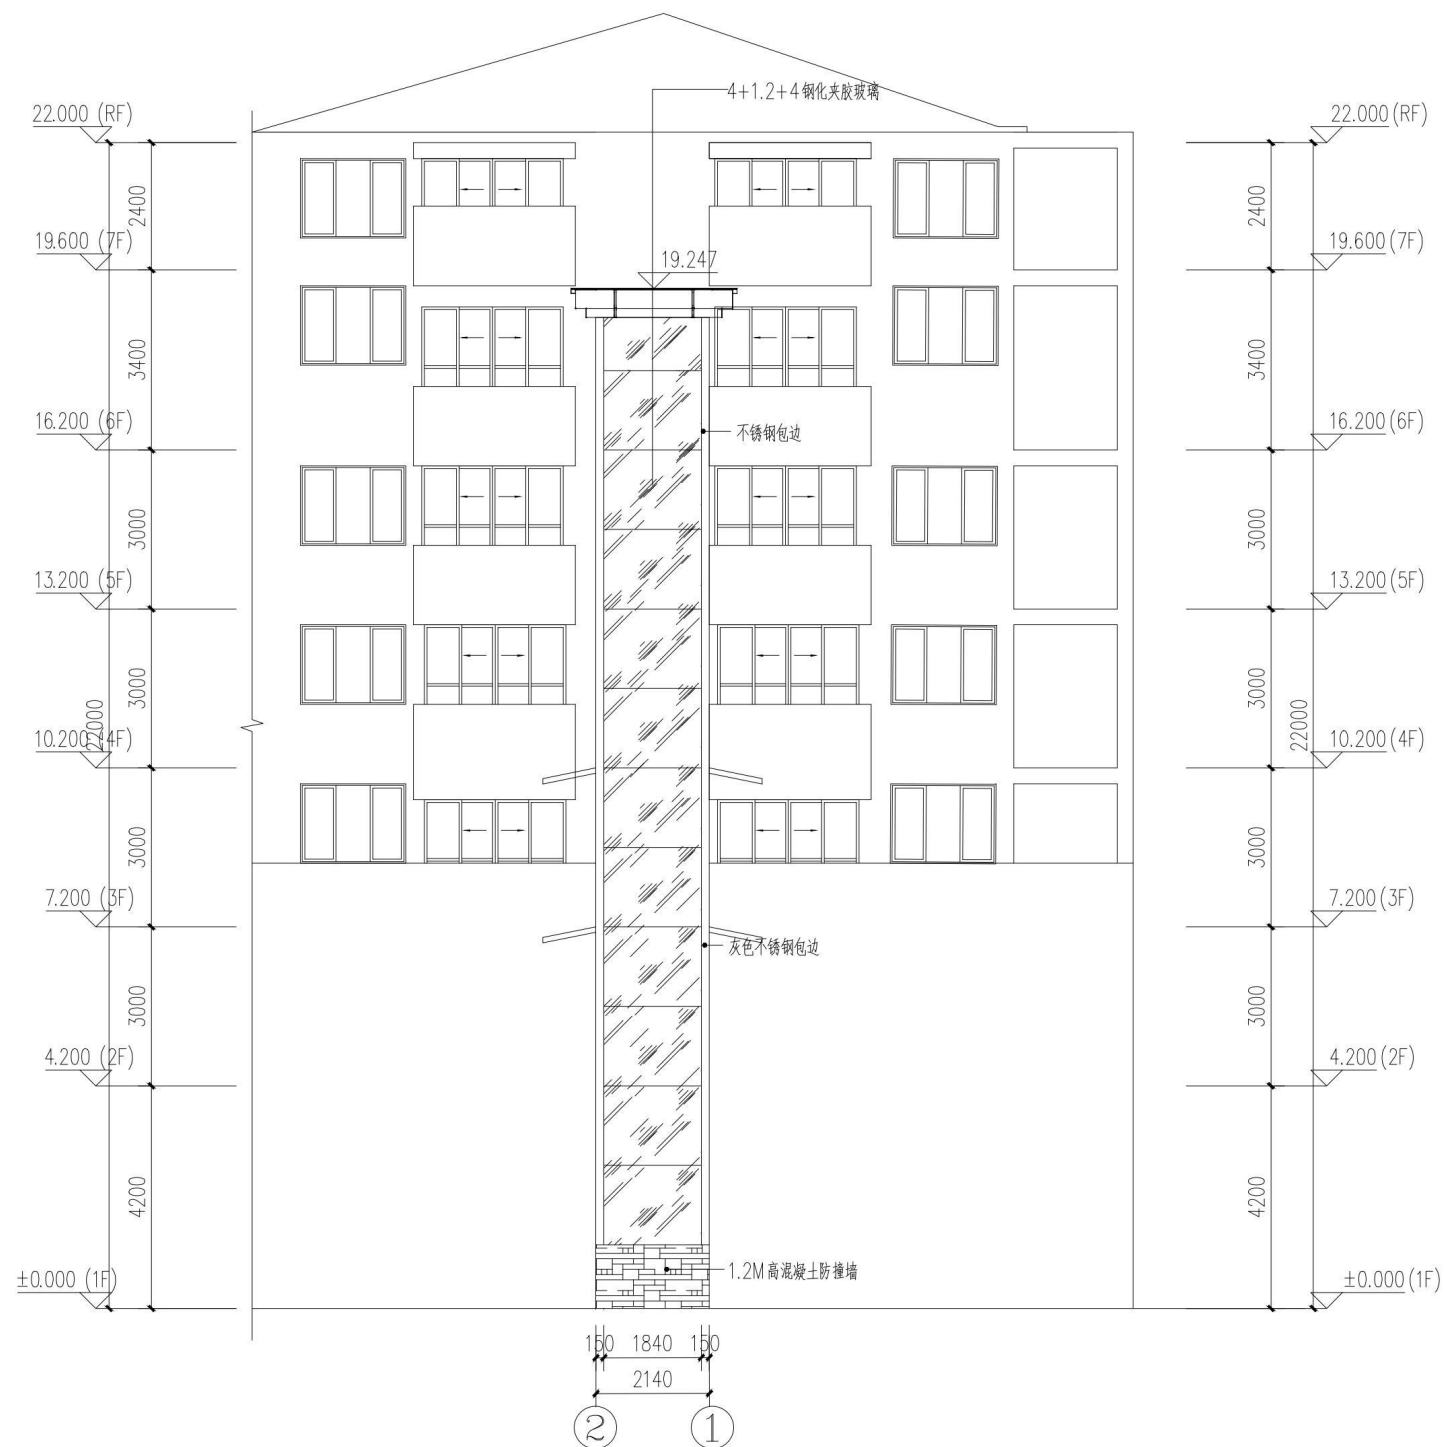

建设单位:

乐山市市中区天星路489号嘉美苑小区
1栋3单元全体业主

工程名称:

乐山市市中区天星路489号嘉美苑小区
1栋3单元既有住宅增设电梯

子项名称:

图名:


	姓名	签名
项目负责人	杨旭	杨旭
专业负责人	杨旭	杨旭
审核	杨旭	杨旭
校对	曲道旭	曲道旭
设计	郭东鑫	郭东鑫

工程编号

设计阶段

专业 方案 图号 7


比例 1:100 日期 2025.3

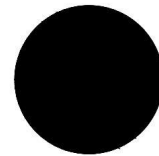

中科盛华工程集团有限公司

ZHONGKESHENGHUA Engineering Group CO., LTD
证书编号: A114013266 (甲级)
A214013263 (乙级)

建筑行业 (建筑工程) 甲级
农林行业 (农业综合开发生态工程) 专项甲级
风景园林工程设计专项甲级
环境工程设计专项 (水污染防治工程) 甲级
市政行业乙级
建筑行业 (人防工程) 乙级
农林行业 (农业工程) 乙级
化工石化医药行业乙级
电力行业乙级
煤炭行业 (选煤厂、矿井) 专业乙级
建材行业乙级
机械行业乙级

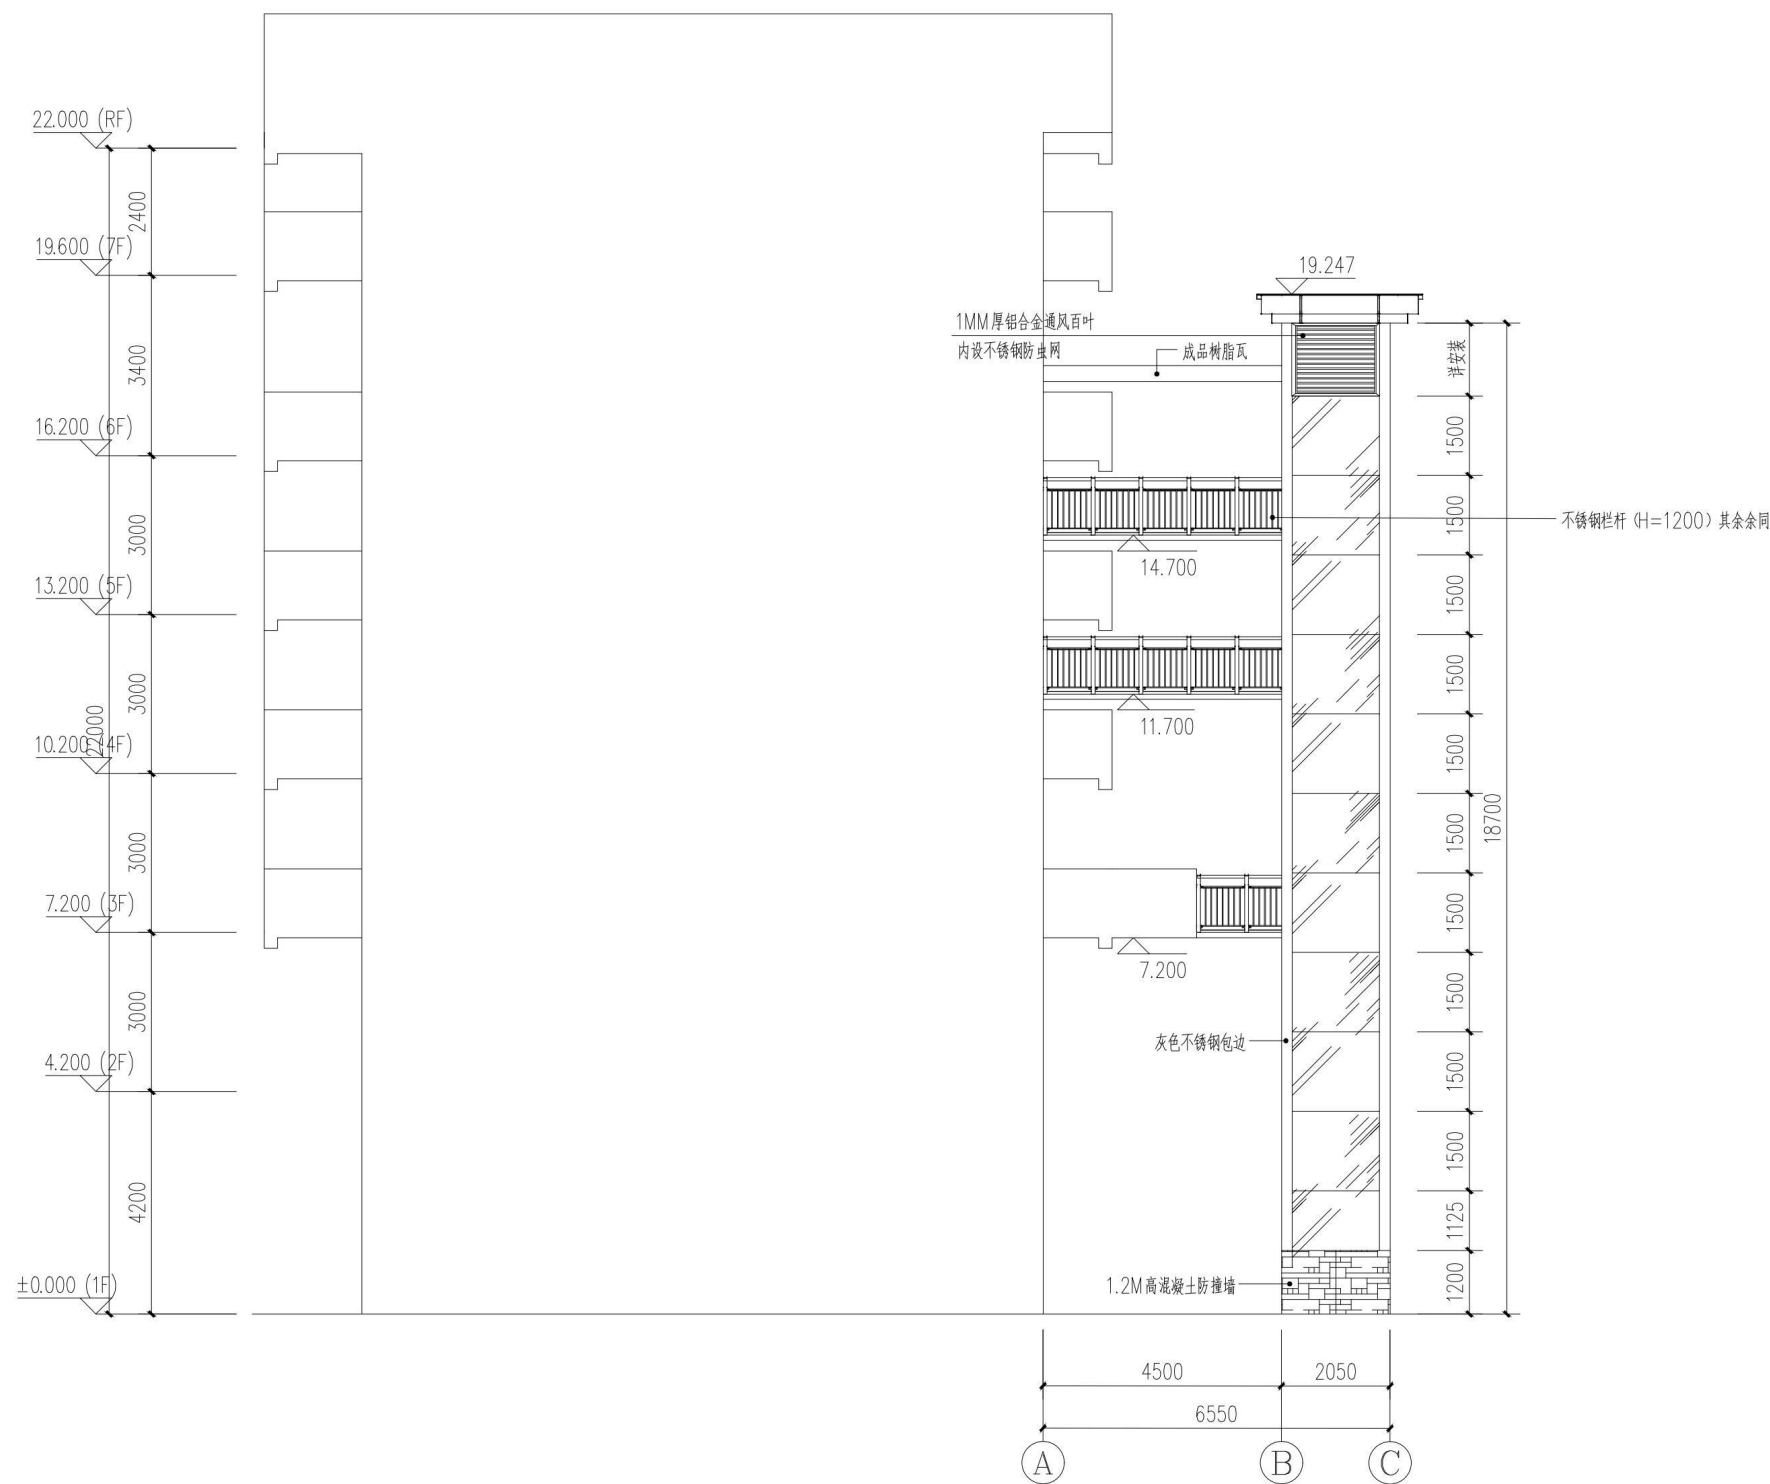

Ⓐ-Ⓒ立面图 1:100

建设单位:

乐山市市中区天星路489号嘉美苑小区
1栋3单元全体业主

工程名称:

乐山市市中区天星路489号嘉美苑小区
1栋3单元既有住宅增设电梯

子项名称:

图名:


	姓名	签名
项目负责人	杨旭	杨旭
专业负责人	杨旭	杨旭
审核	杨旭	杨旭
校对	曲道旭	曲道旭
设计	郭东鑫	郭东鑫

工程编号

设计阶段

专业	方案	图号	8
----	----	----	---


比例	1:100	日期	2025.3
----	-------	----	--------

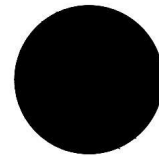

中科盛华工程集团有限公司

ZHONGKESHENGHUA Engineering Group CO., LTD
证书编号: A114013266 (甲级)
A214013263 (乙级)

建筑行业 (建筑工程) 甲级
农林行业 (农业综合开发生态工程) 专项甲级
风景园林工程设计专项甲级
环境工程设计专项 (水污染防治工程) 甲级
市政行业乙级
建筑行业 (人防工程) 乙级
农林行业 (农业工程) 乙级
化工石化医药行业乙级
电力行业乙级
煤炭行业 (选煤厂、矿井) 专业乙级
建材行业乙级
机械行业乙级

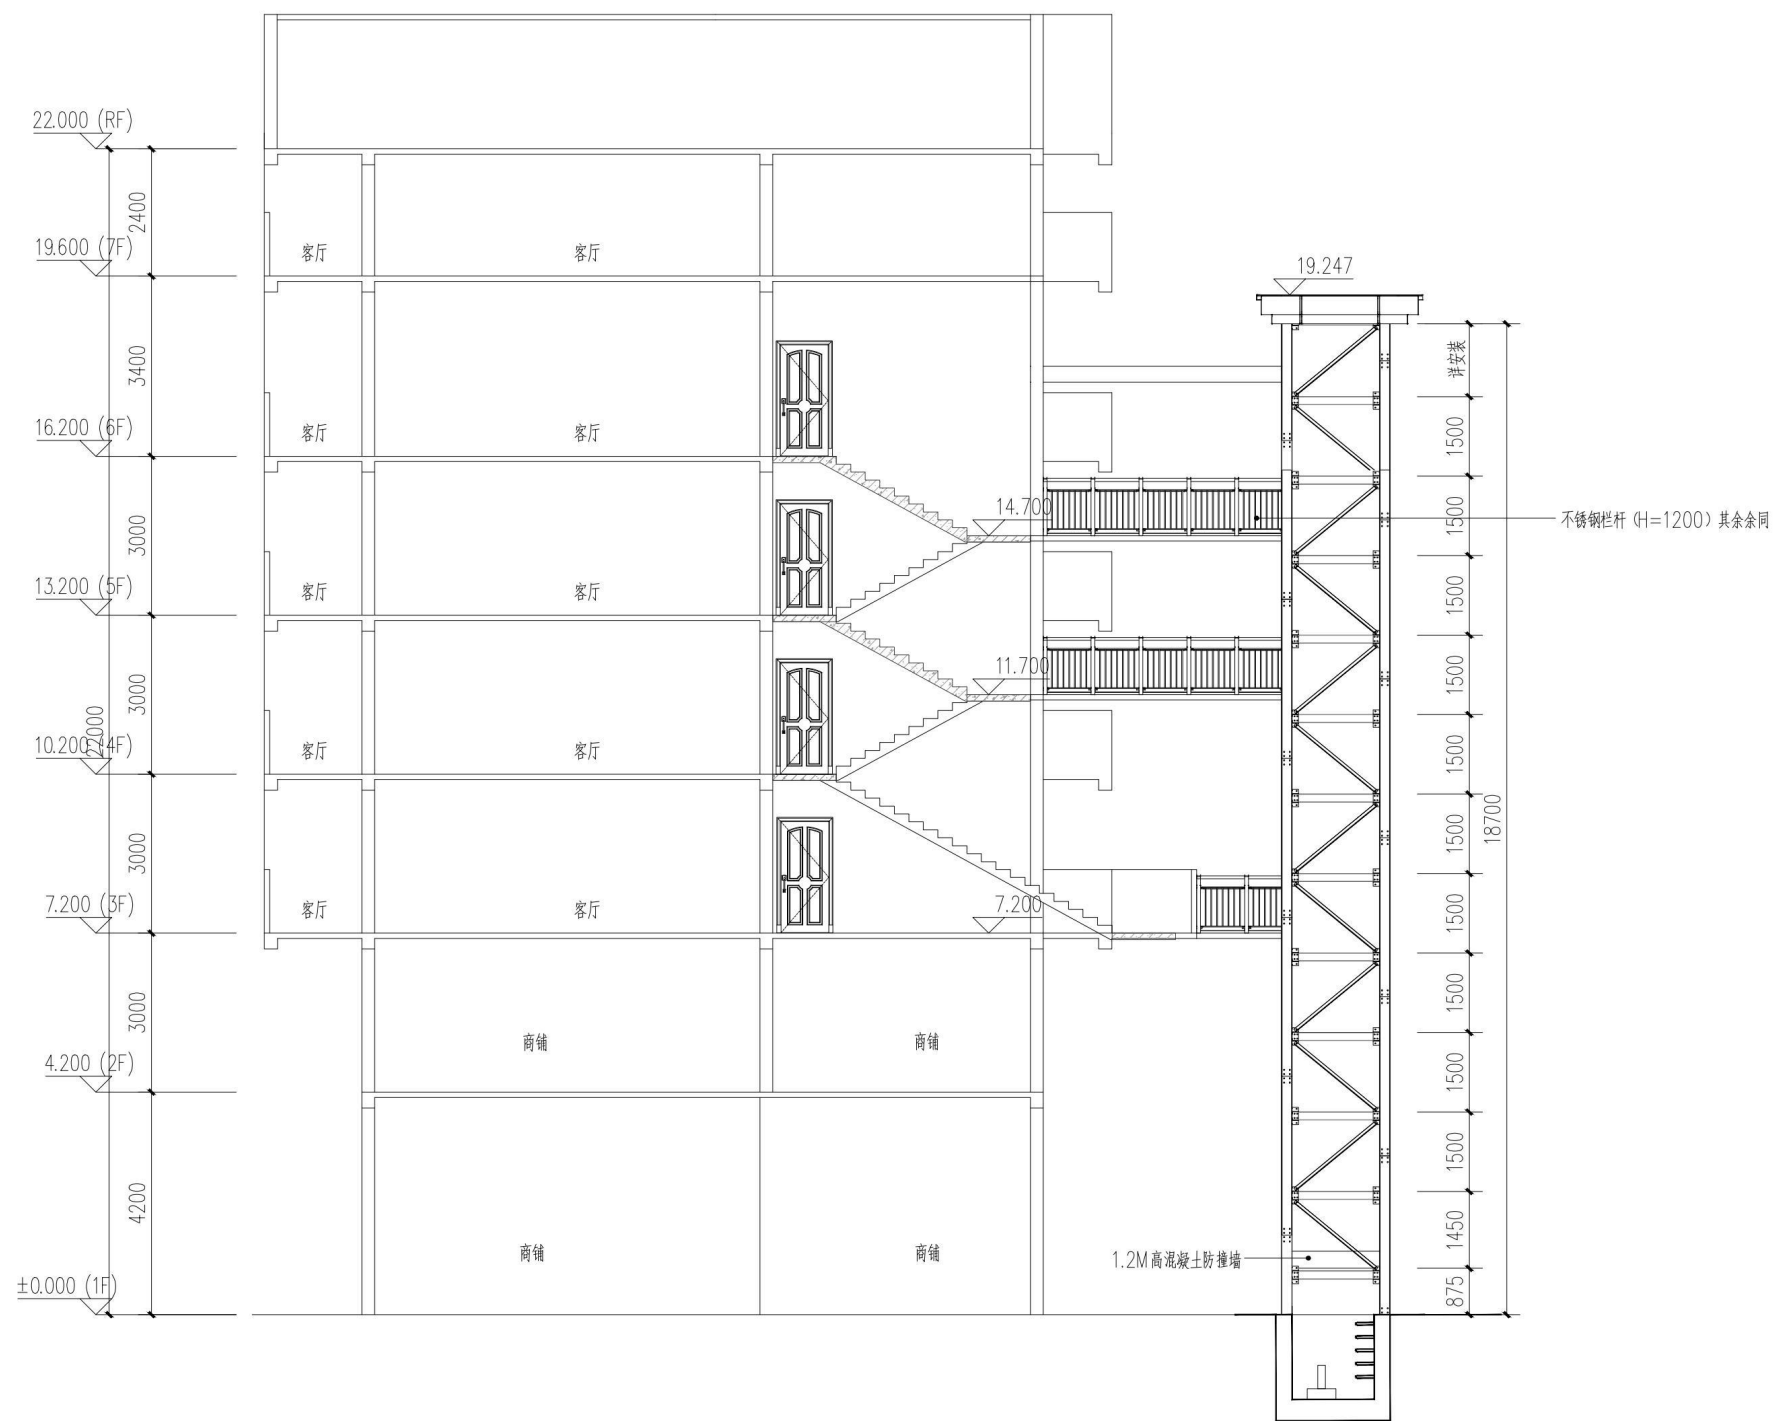

1-1剖面图 1:100

建设单位:

乐山市市中区天星路489号嘉美苑小区
1栋3单元全体业主

工程名称:

乐山市市中区天星路489号嘉美苑小区
1栋3单元既有住宅增设电梯

子项名称:

图名:

	姓名	签名
项目负责人	杨旭	杨旭
专业负责人	杨旭	杨旭
审核	杨旭	杨旭
校对	曲道旭	曲道旭
设计	郭东鑫	郭东鑫

工程编号

设计阶段

专业	方案	图号	9
----	----	----	---

比例	1:100	日期	2025.3
----	-------	----	--------