

“城镇供水提质改造工程大佛街道段项目”规划方案公示图

建设项目公示

建设单位：
乐山五通桥发展产业投资集团有限公司


设计单位：
中国市政工程西北设计研究院有限公司

建设地点：
乐山市市中区大佛街道

现依法对建设工程设计规划方案内容予以公示，征求利害关系人意见，本规划公示内容自2025年3月4日起公示，公示时间为七个工作日（有效反馈意见时间为公示期间）。如有意见请在公示期间持本人身份证明等书面意见反给市中区自然资源局及相关职能部门。公示期间有关利害关系人享有依法提出申请听证的权利。

（注：如对公示内容有不明确之处请向我局咨询。）

乐山市市中区自然资源局
2025年3月4日

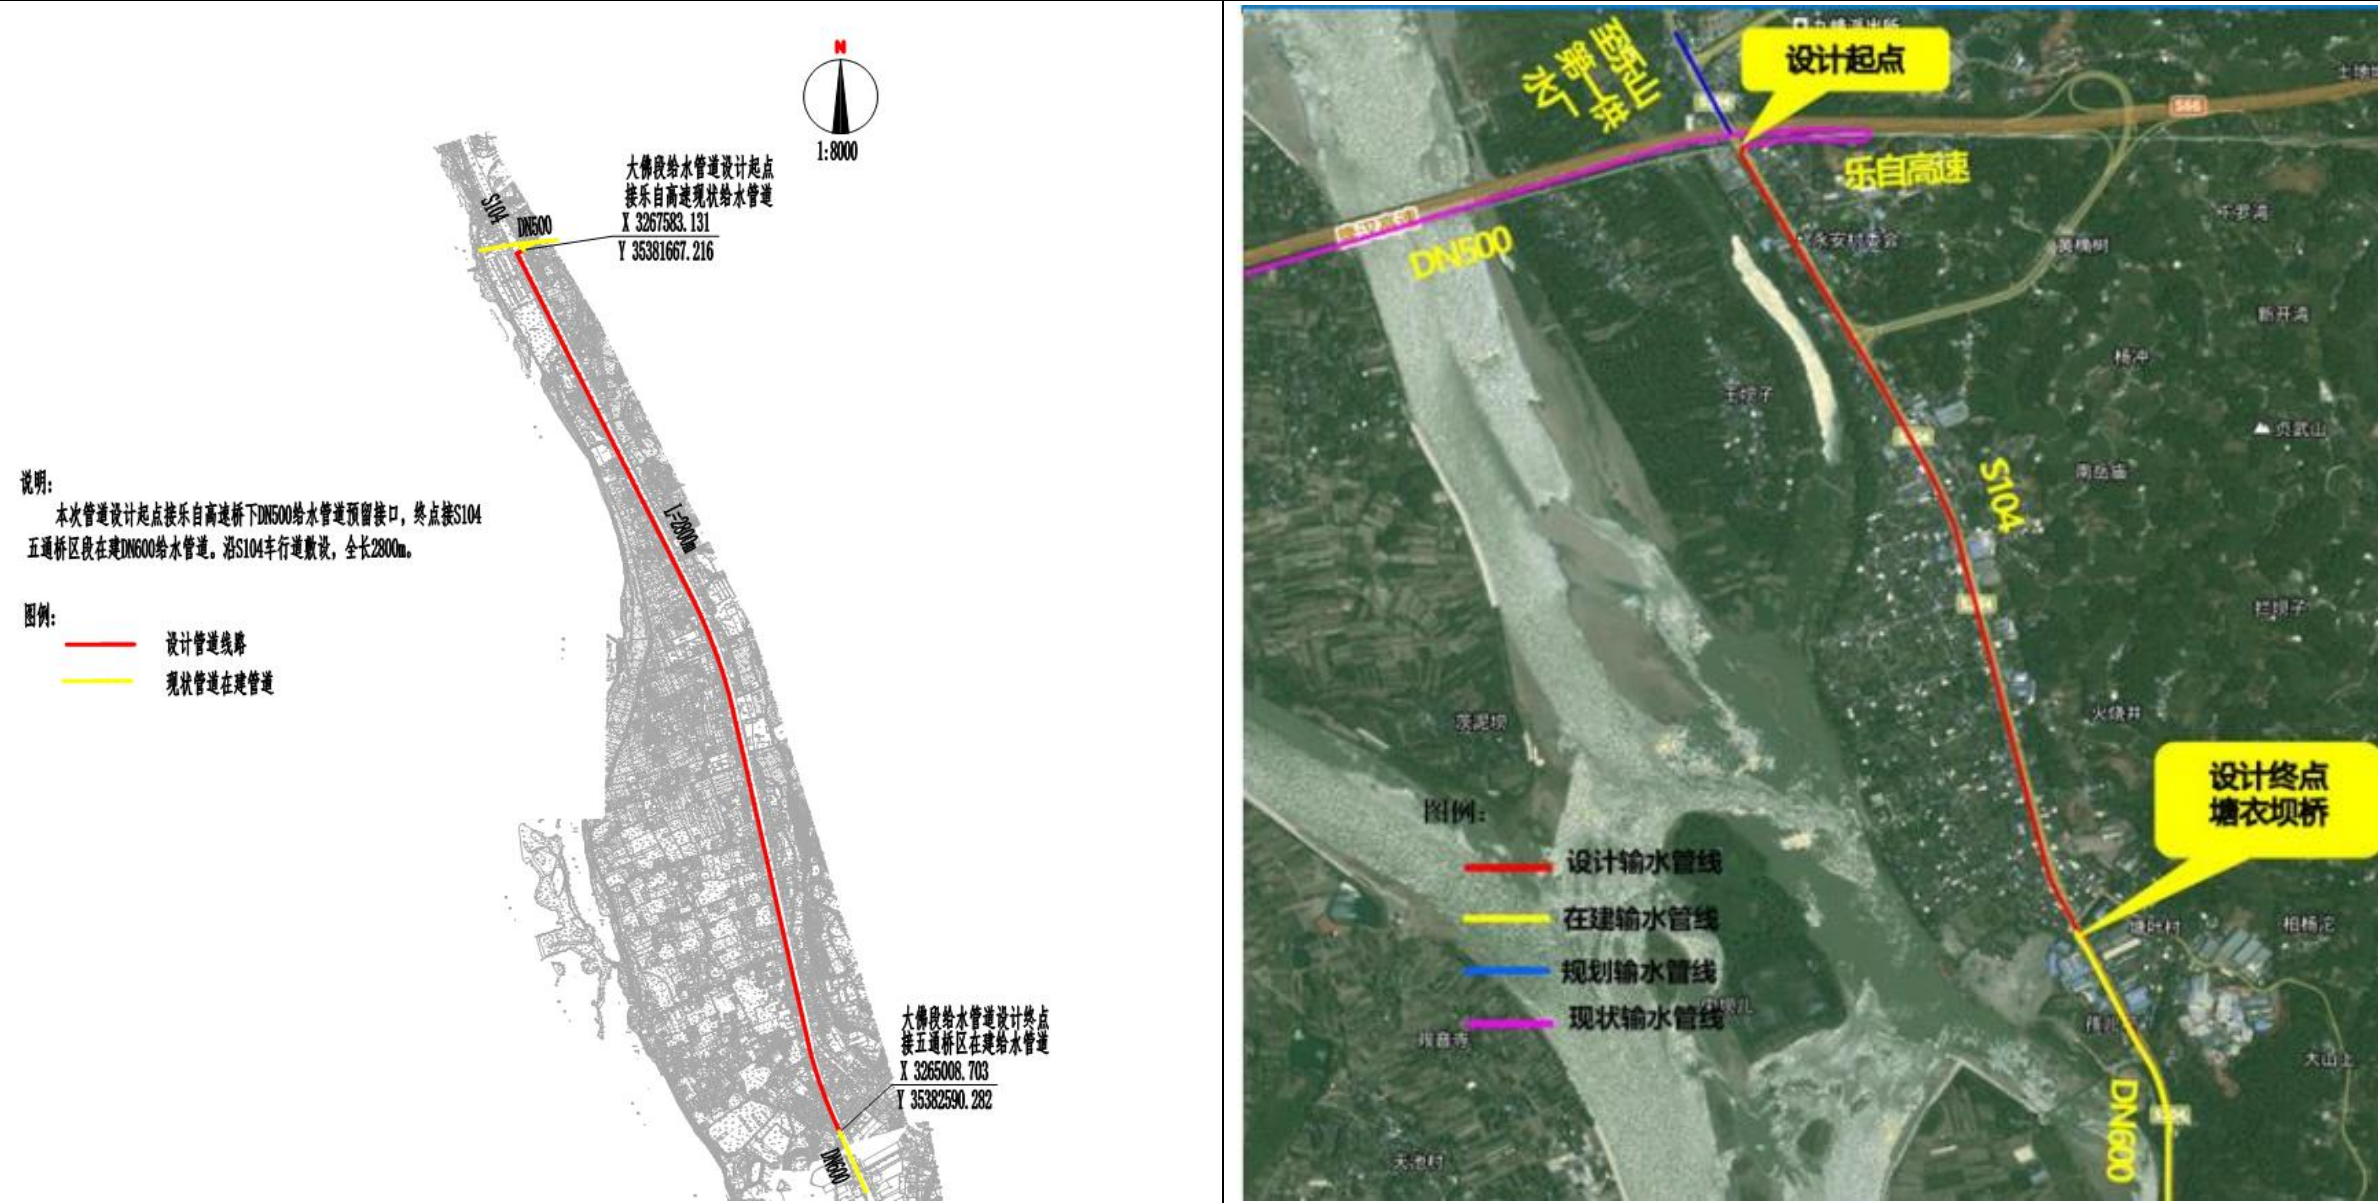

总平面布置图