

乐山市中区悦来35千伏输变电工程规划方案公示图

建设项目公示

建设单位：

国网四川省电力公司乐山供电公司

设计单位：

乐山城电电力工程设计有限公司


建设地点：

乐山市市中区悦来镇正阳村5组、13组，
东侧临近乐青路

本规划公示内容自2025年9月30日起公示，
公示时间为七个工作日，如有意见请在公
示期间来电或书面给乐山市市中区自然资
源局及相关职能部门。

电话：0833-2508966

乐山市市中区自然资源局
2025年9月30日

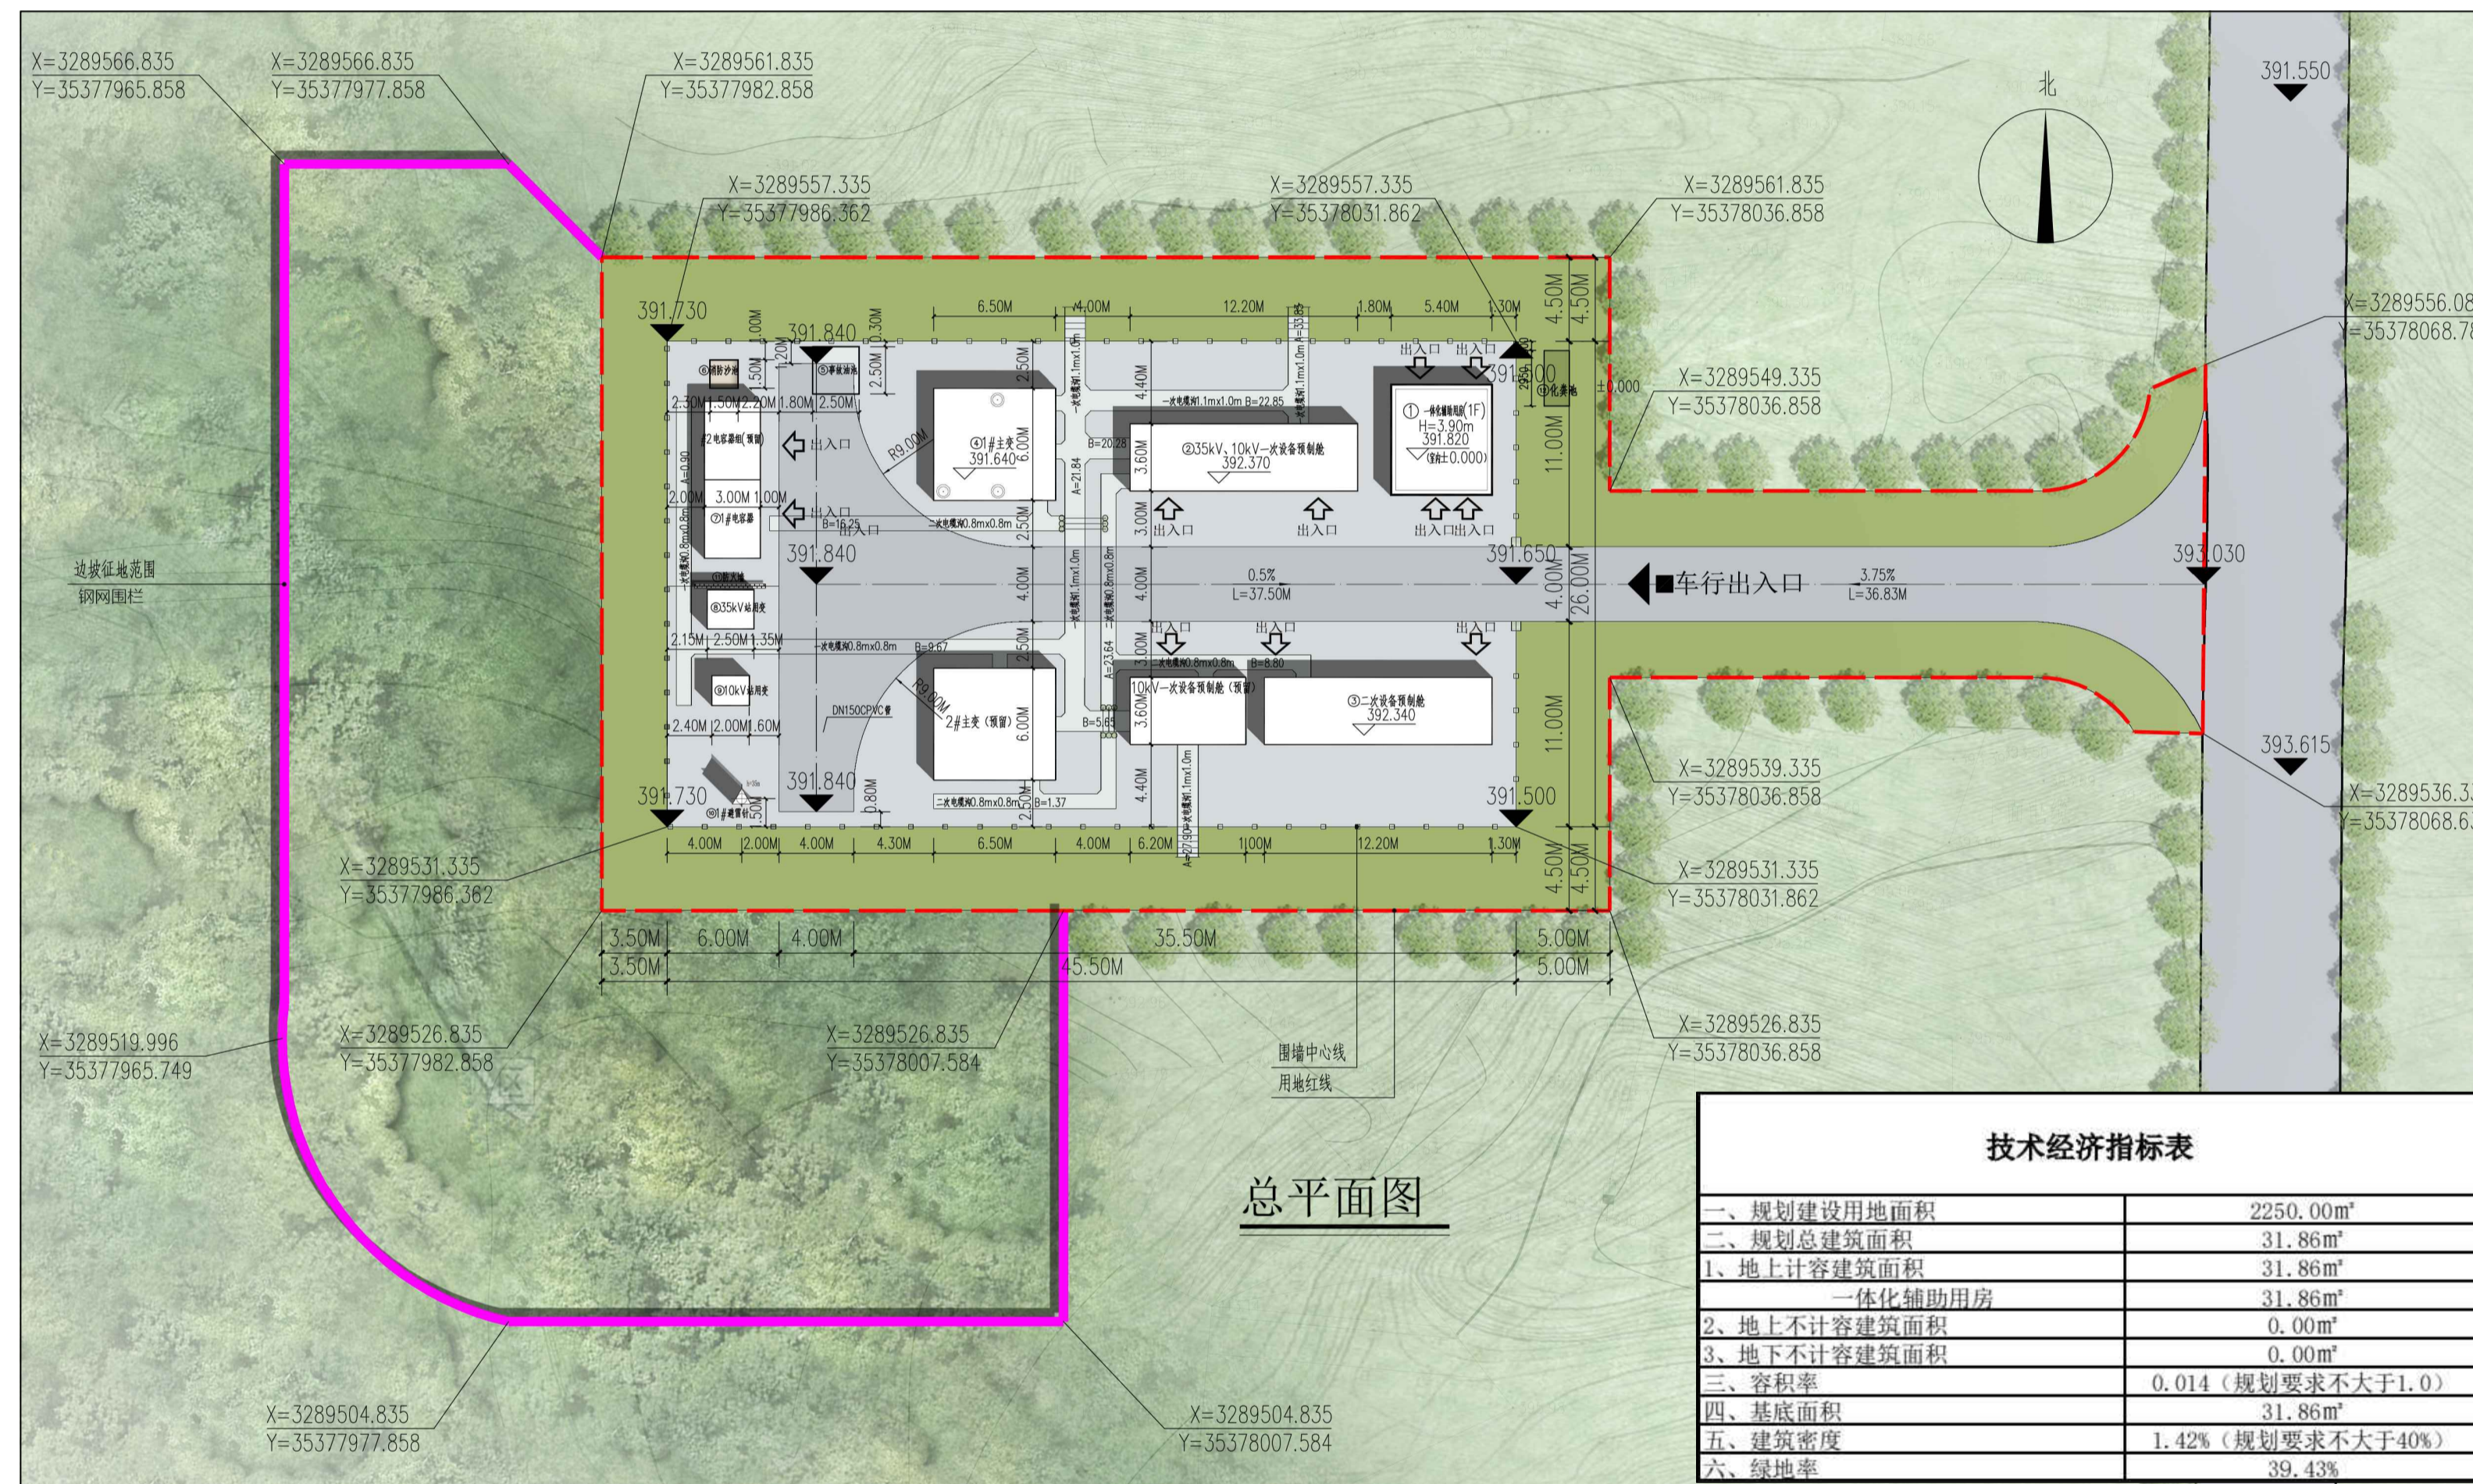

总平面布置图



透視效果图



鸟瞰效果图